






-  Zone de travaux
-  Voirie existante conservée (route barrée sauf accès pharmacie + mairie)
-  Accès maintenu pour la pharmacie
-  Places de stationnement réservées pour la pharmacie et mairie

- ## PHASE 1
- Terrassement de la placette
 - Création des trottoirs y compris pose des bordures
 - Remplissage drainant
 - Pavés placette



Accès maintenu pour la pharmacie

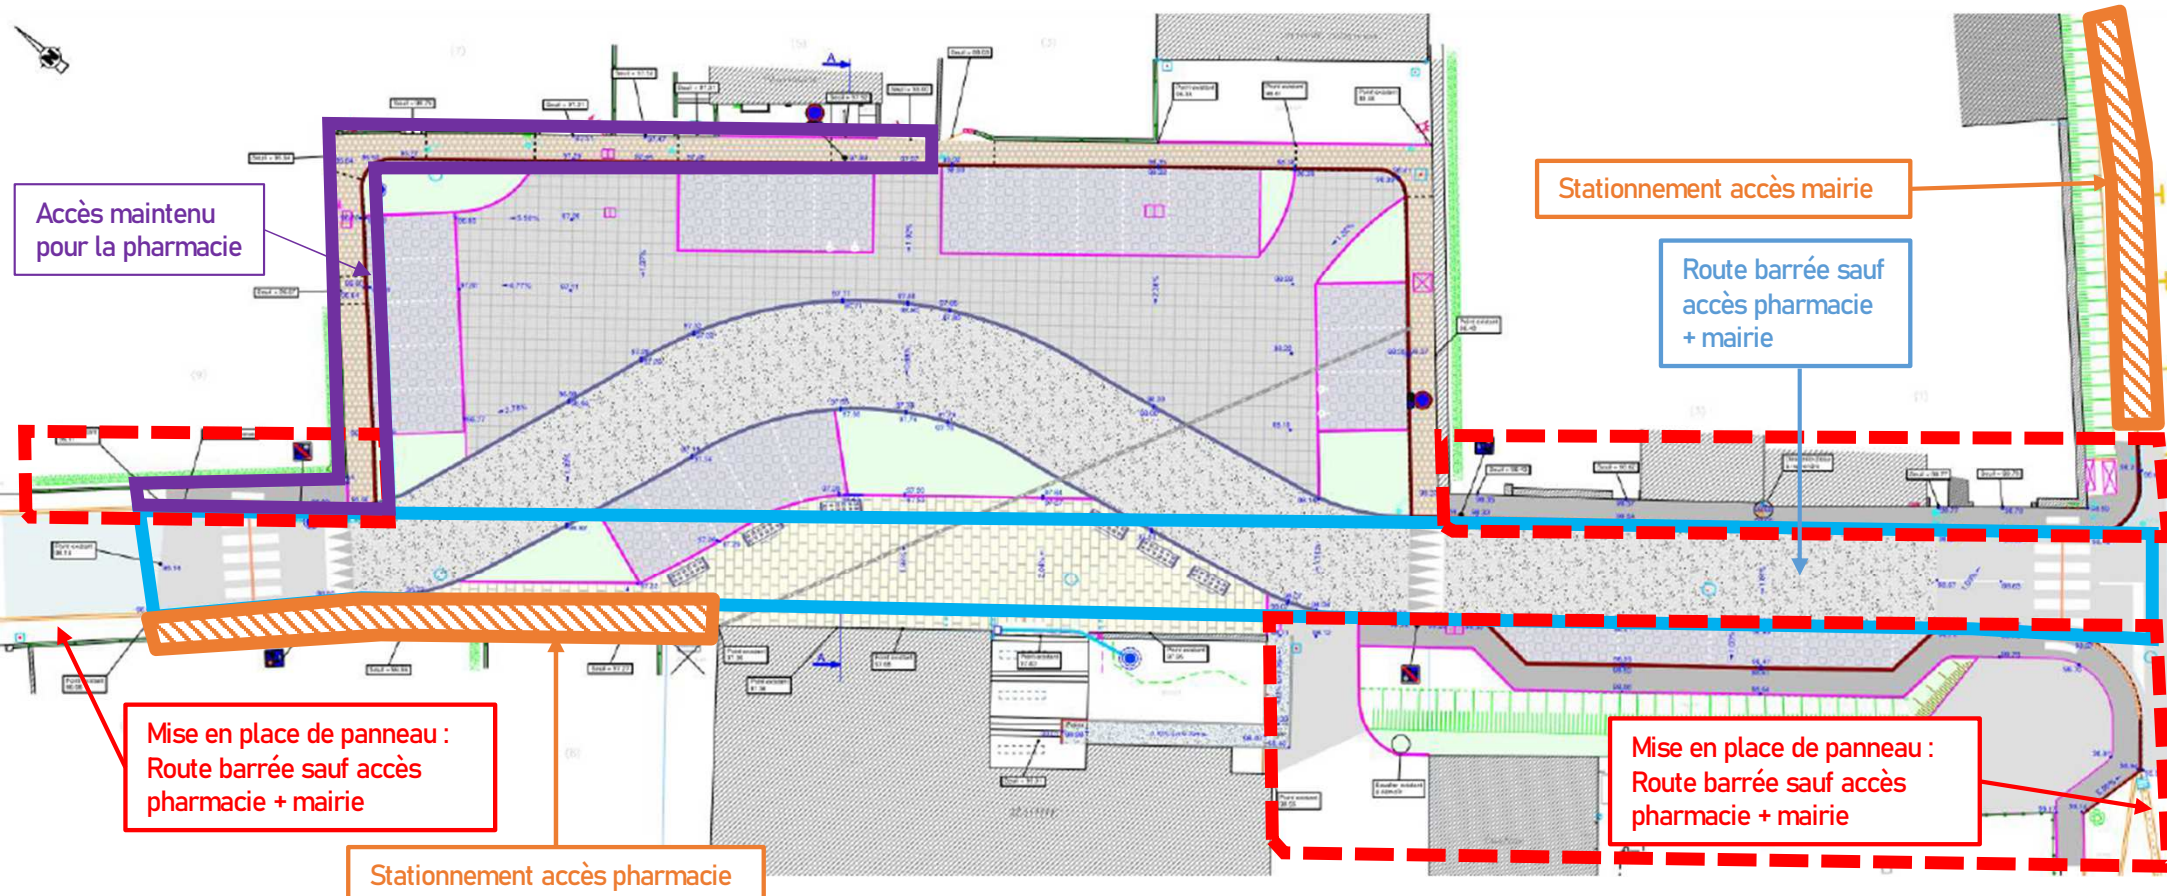



Stationnement accès mairie

Route barrée sauf accès pharmacie + mairie

Mise en place de panneau :
Route barrée sauf accès pharmacie + mairie


Mise en place de panneau :
Route barrée sauf accès pharmacie + mairie

Stationnement accès pharmacie

-  Zone de travaux
-  Voirie existante conservée (route barrée sauf accès pharmacie + mairie)
-  Accès maintenu pour la pharmacie
-  Places de stationnement réservées pour la pharmacie et mairie


PHASE 2

- Création des trottoirs, parking et accès rampe

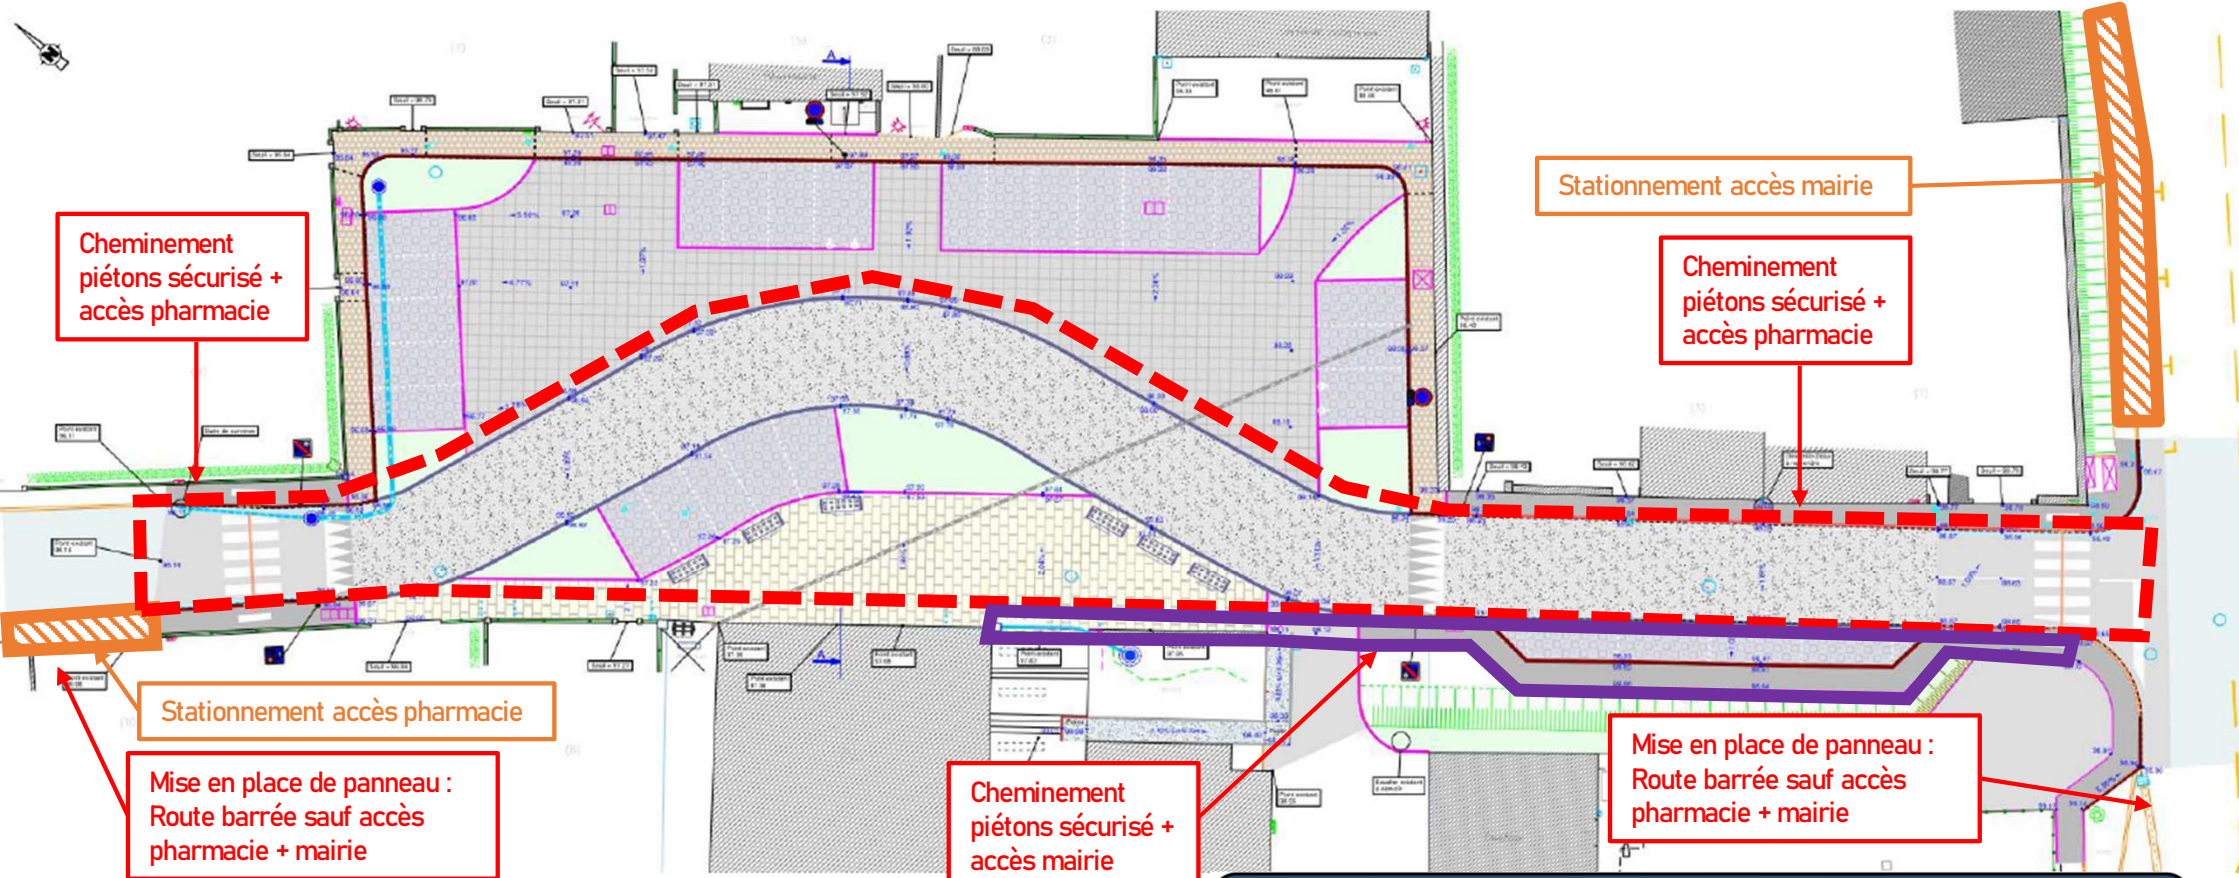

 Zone de travaux
 Places de stationnement réservées pour la pharmacie et mairie

- ## PHASE 3
- Rabotage de la voirie
 - Remplissage en drainant
 - Pose des bordures
 - GB drainant + BB drainant

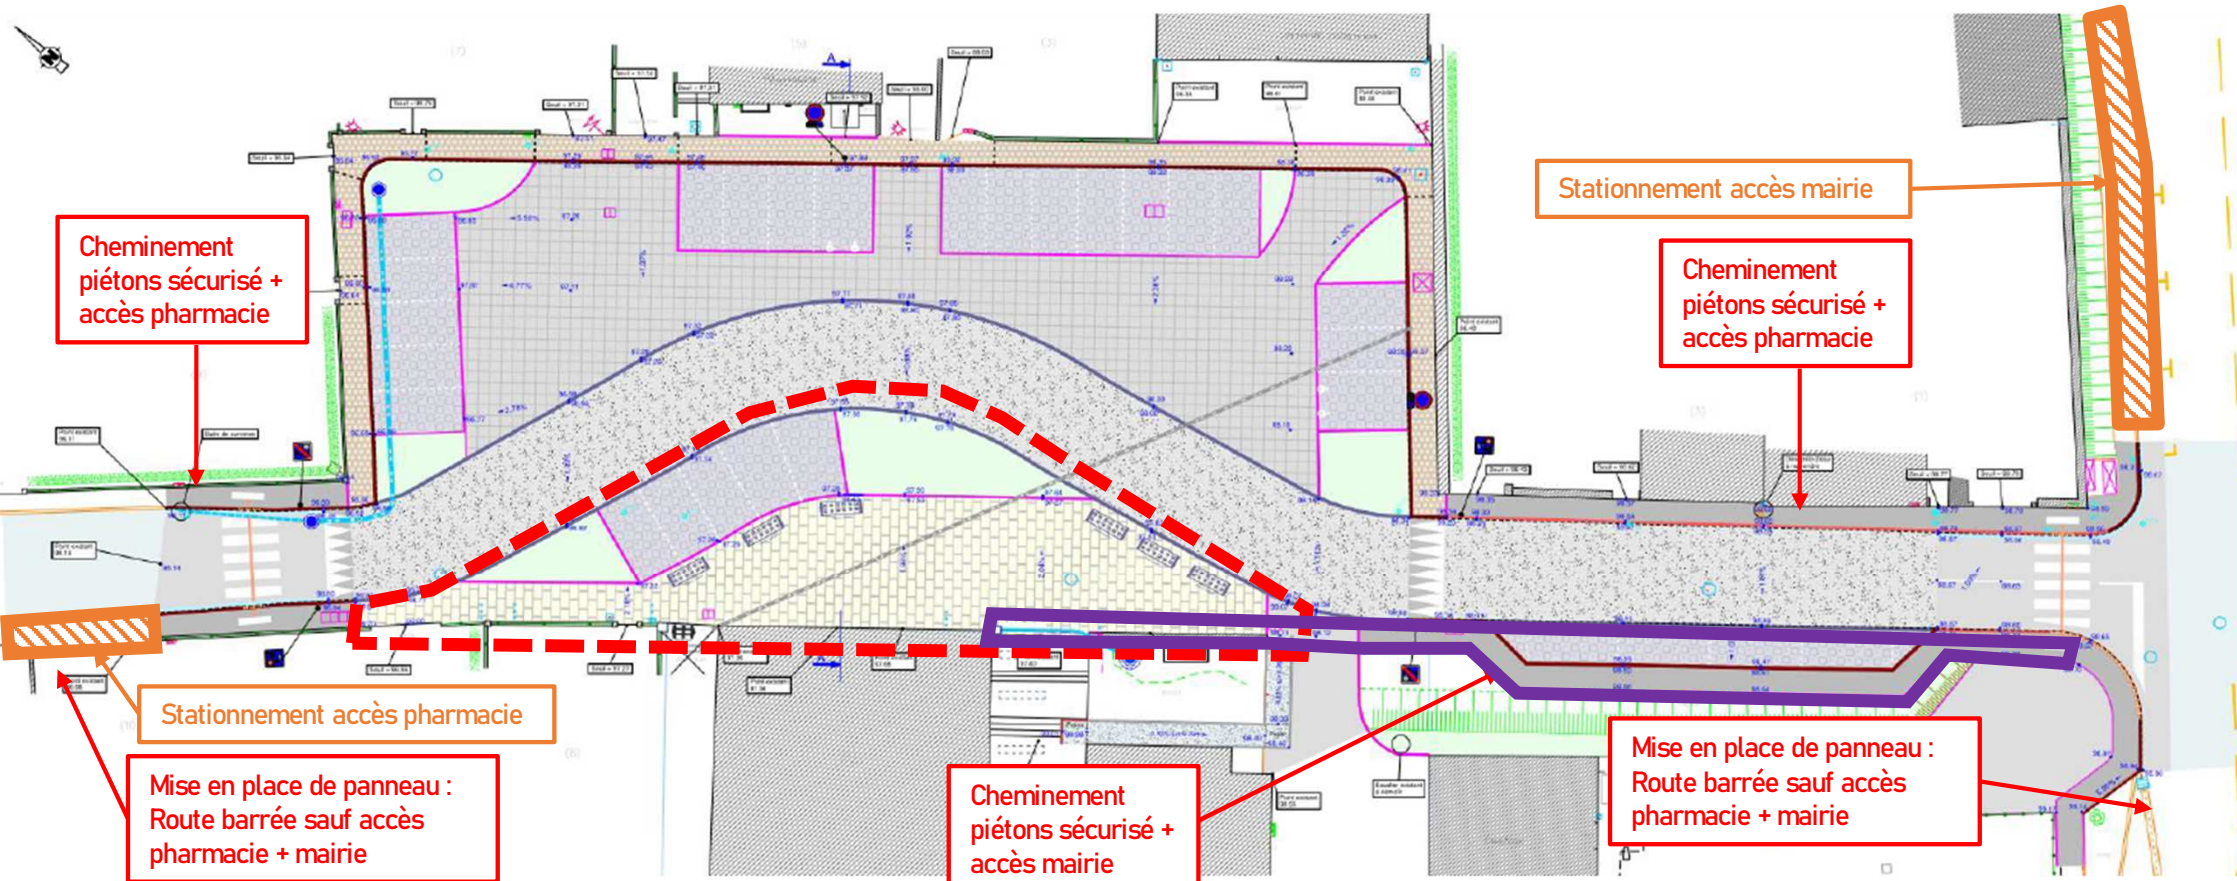

 Zone de travaux
 Places de stationnement réservées pour la pharmacie et mairie

PHASE 4
 - Réalisation place de la Mairie